



Piano 1° Alloggio B3

Disegno esecutivo relativo a: tramezze interne,
senso apertura porte, posizionamento sanitari.

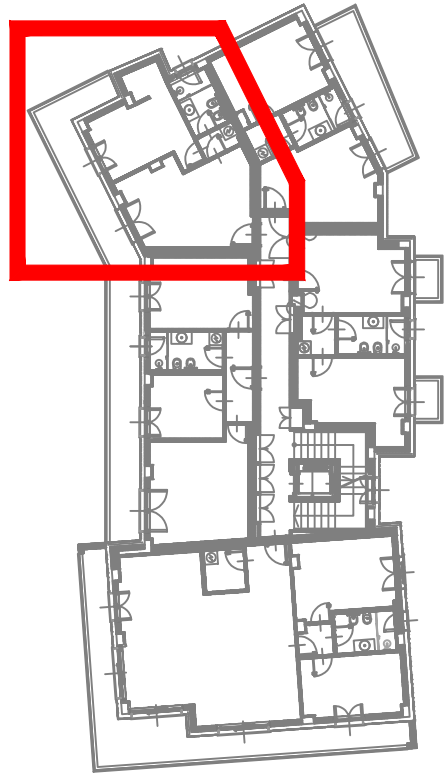

Nord

1:50
Scala

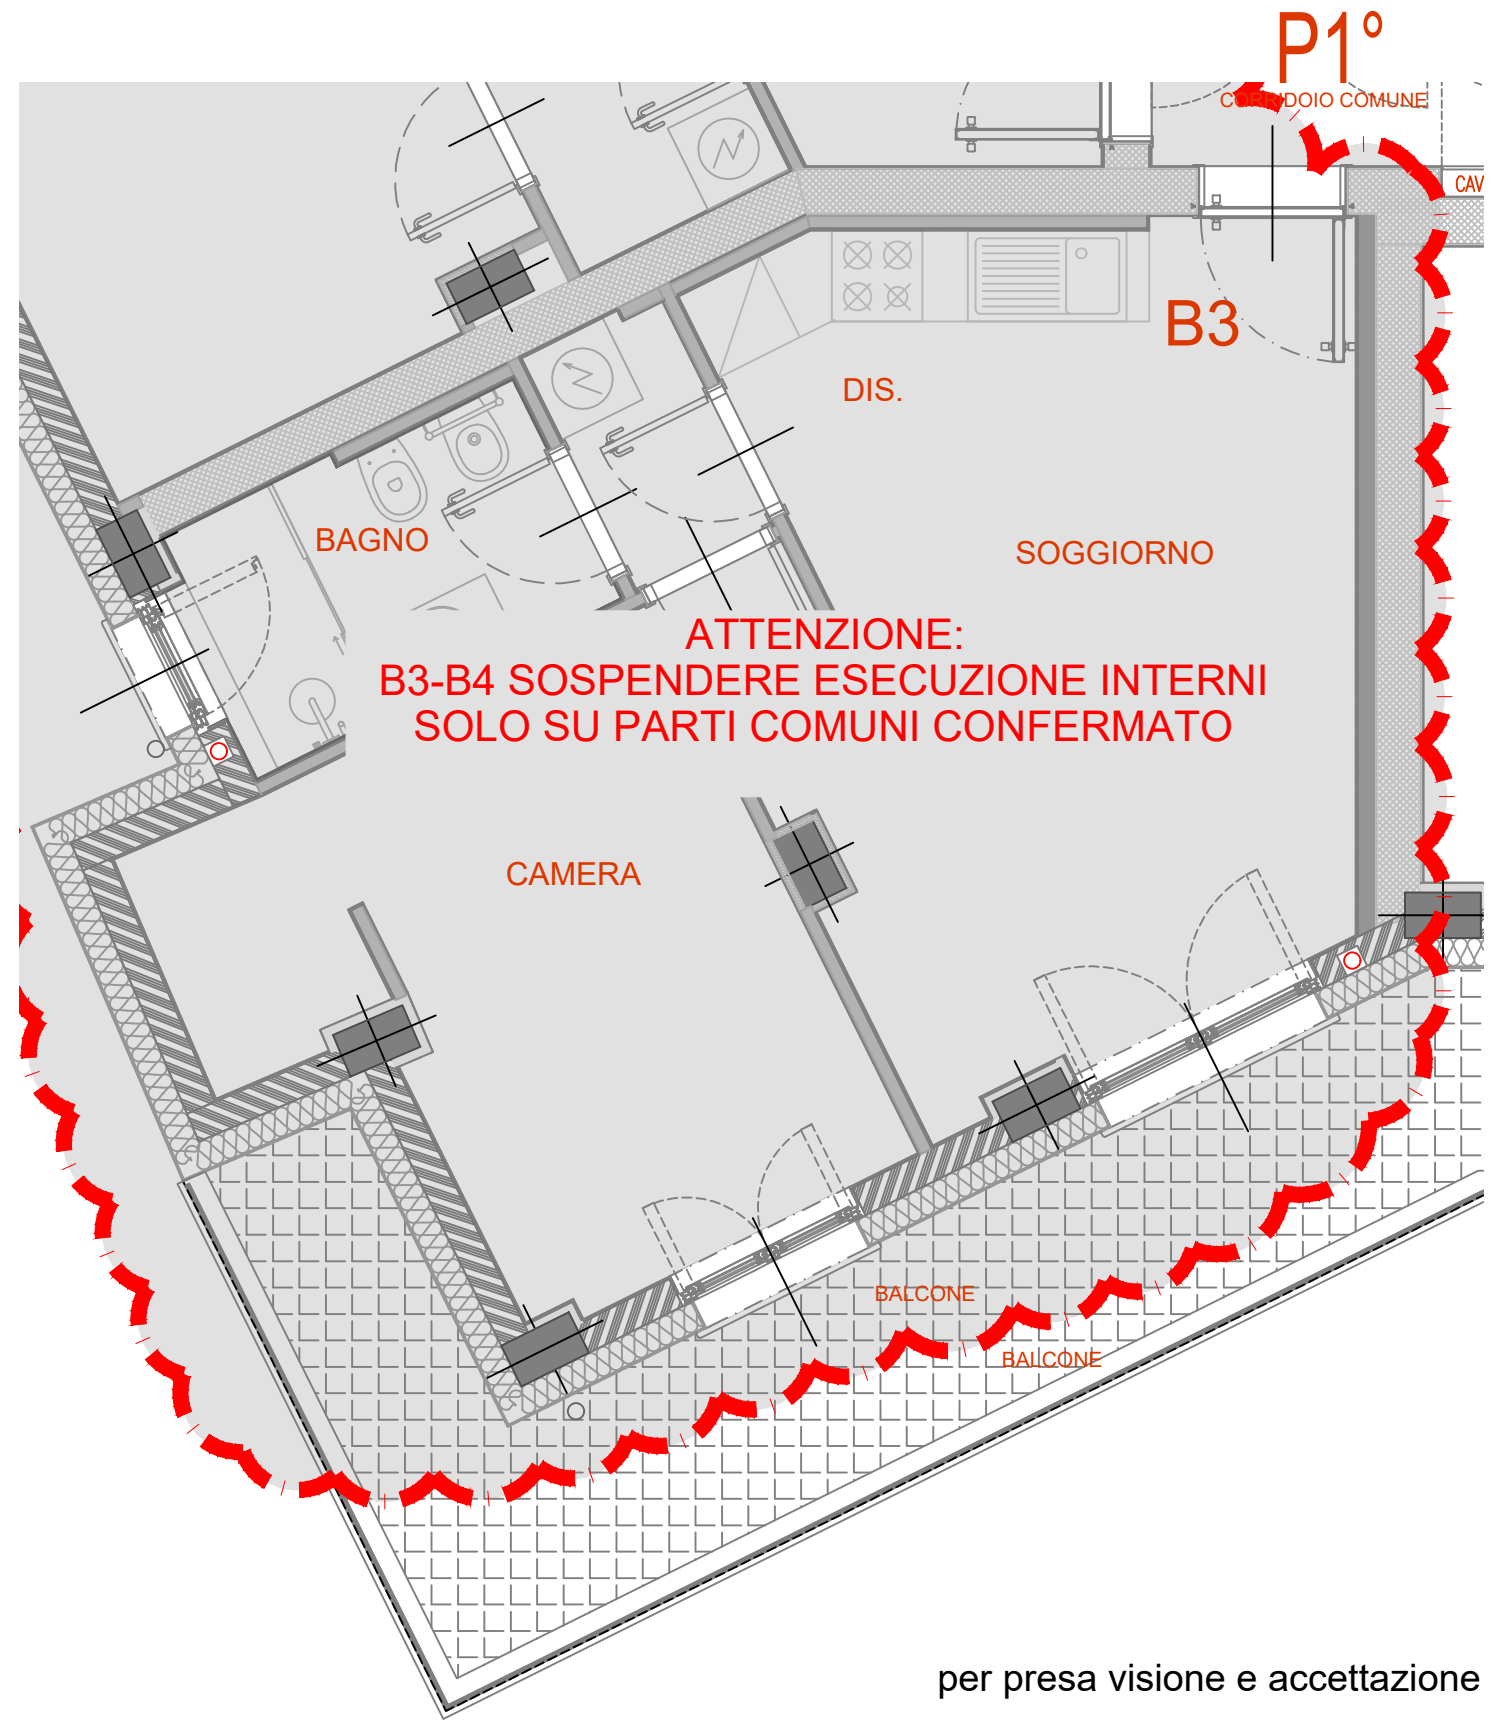

per presa visione e accettazione

(.....)

Aosta, 05 ottobre 2022