


# Piano 1° Alloggio B4


Disegno esecutivo relativo a: tramezze interne,  
senso apertura porte, posizionamento sanitari.

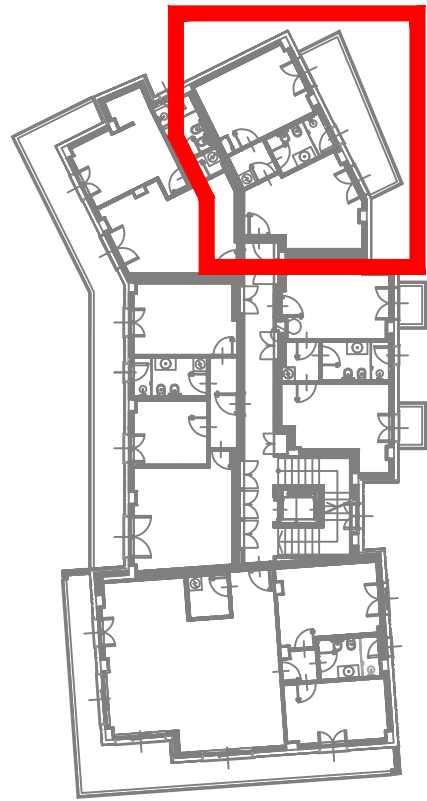

Nord

1:50  
Scala

0 25 50 100

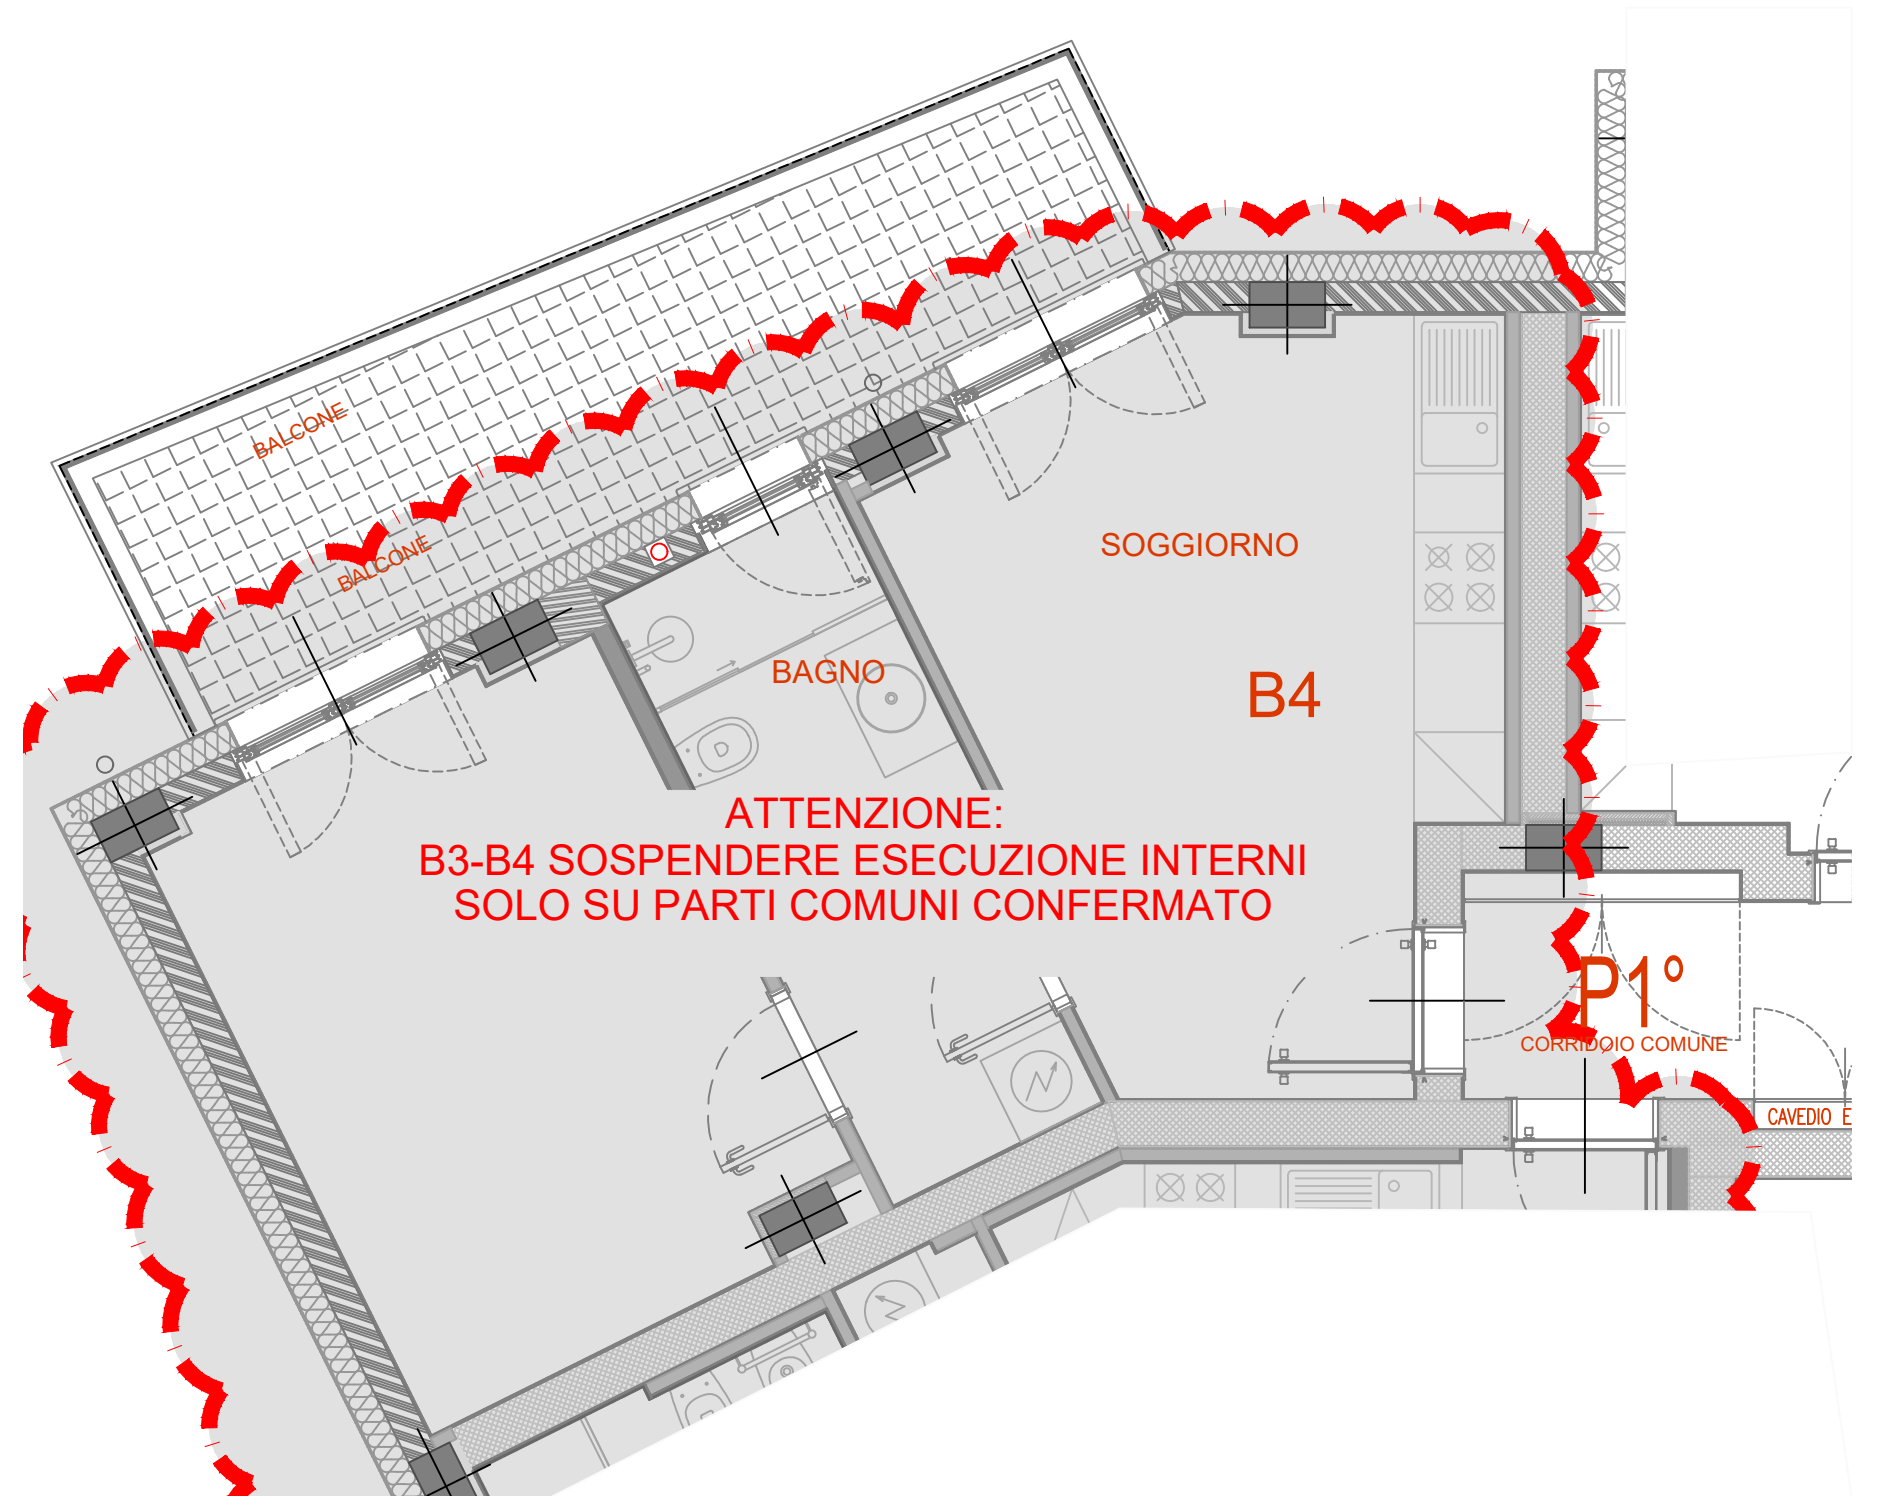

per presa visione e accettazione

Aosta, 05 ottobre 2022

(.....)