


Piano 2° Alloggio C5


Disegno esecutivo relativo a: tramezze interne,
senso apertura porte, posizionamento sanitari.

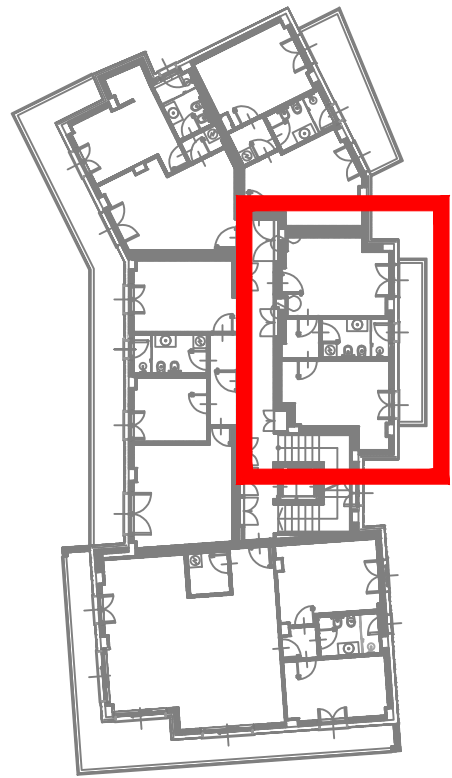

Nord

1:50
Scala

0 25 50 100

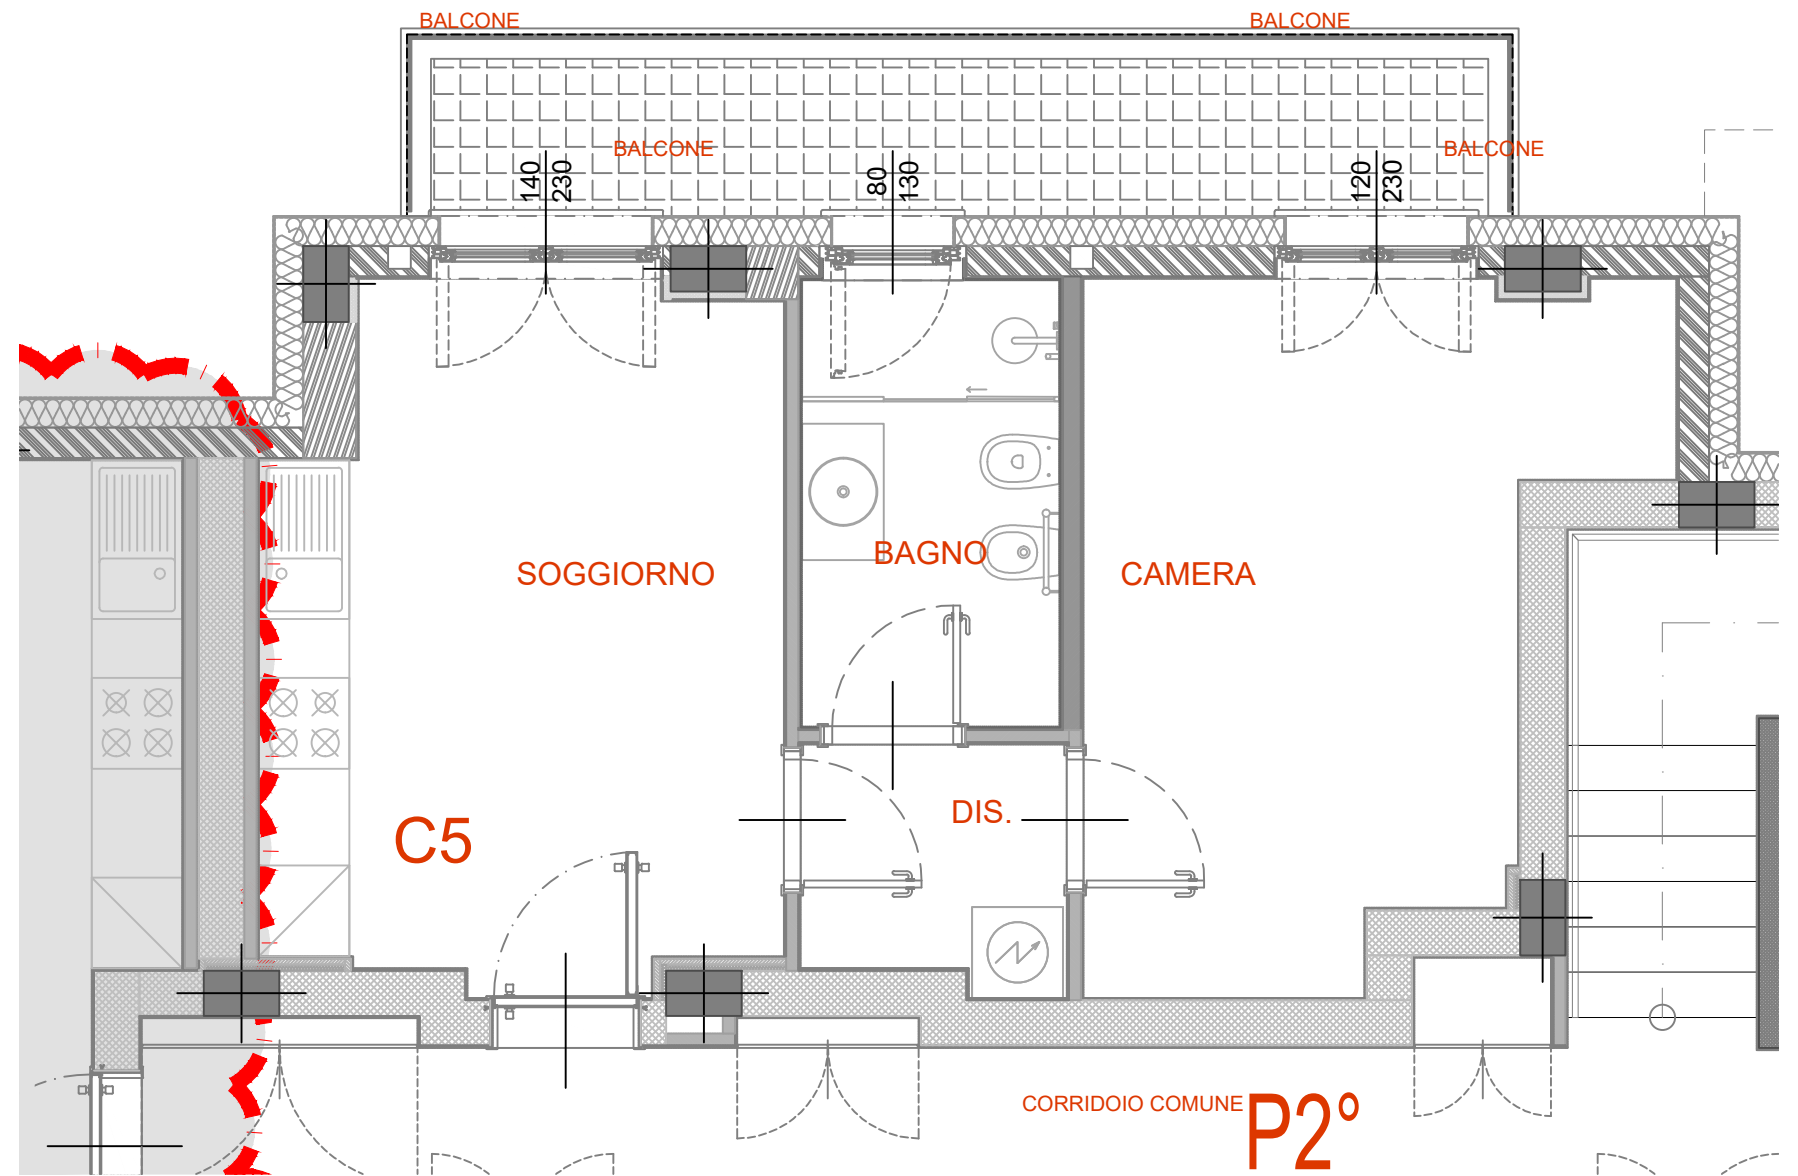

per presa visione e accettazione

Aosta, 05 ottobre 2022

(.....)